

場地編號：502講堂

場地樓層：五樓

類型：階梯教室

容納人數：186人

設備：資訊講桌、單槍投影機、擴音設備、麥克風、雷射指示器

平日全日場：不外借


假日全日場：分兩時段(上午8時至12時、下午13時至17時止)逾時則以小時計算收費。

收費標準：場地費11,000元+設備費4,000元(每時段)



502講堂

黑板

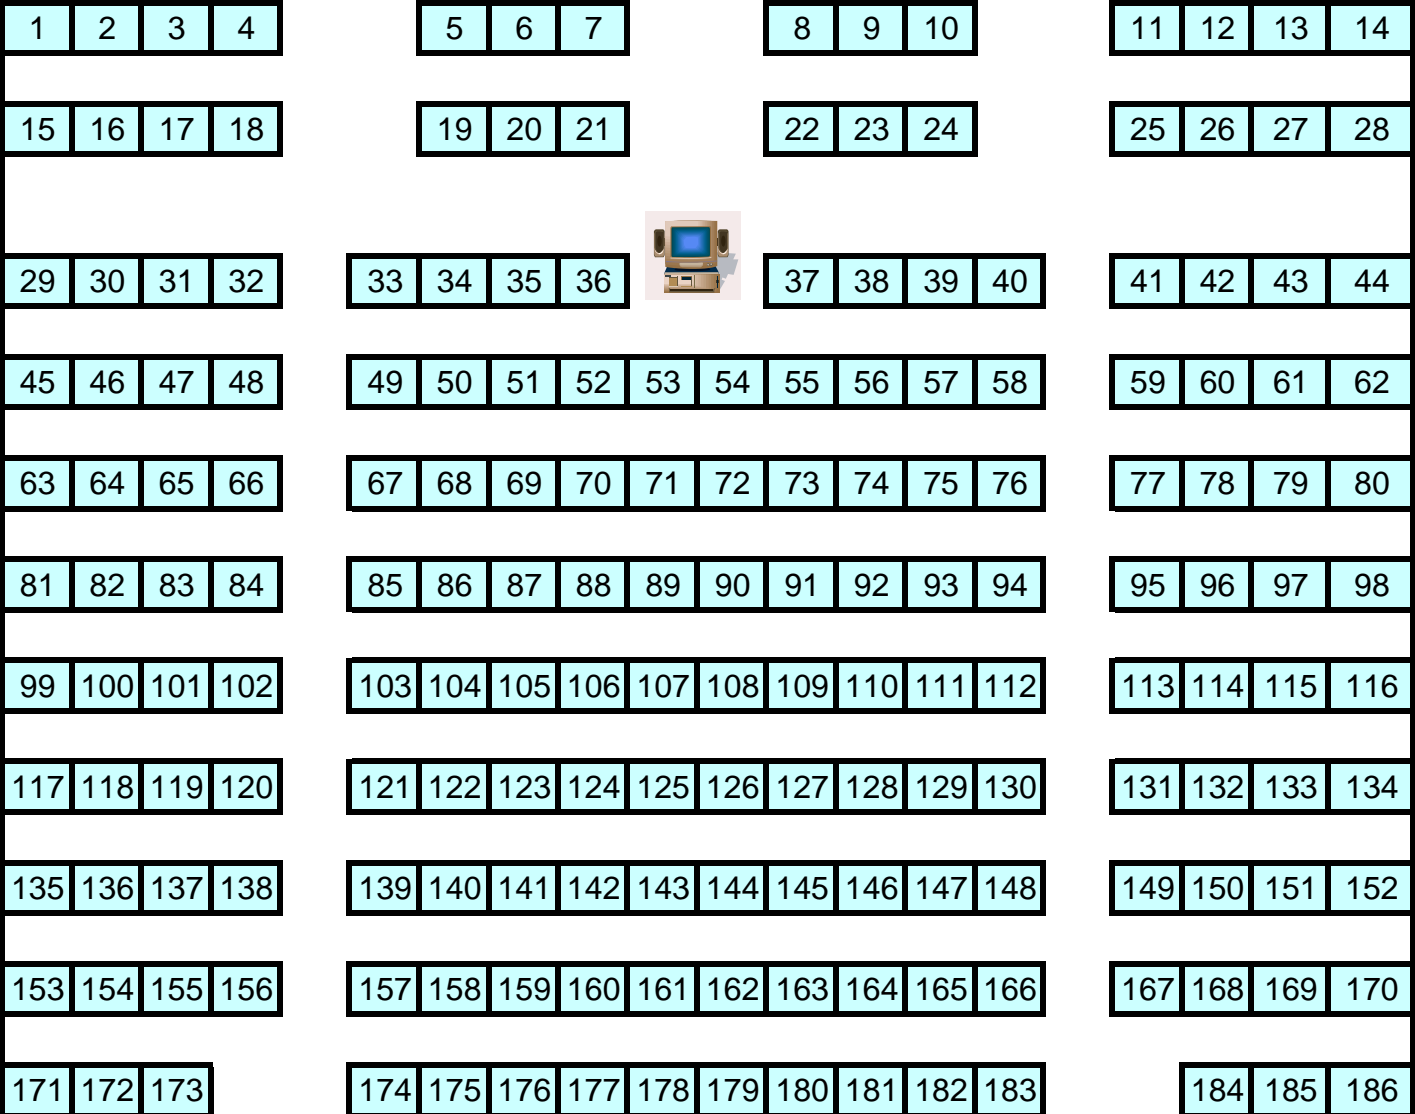

門

502講堂座位圖

門